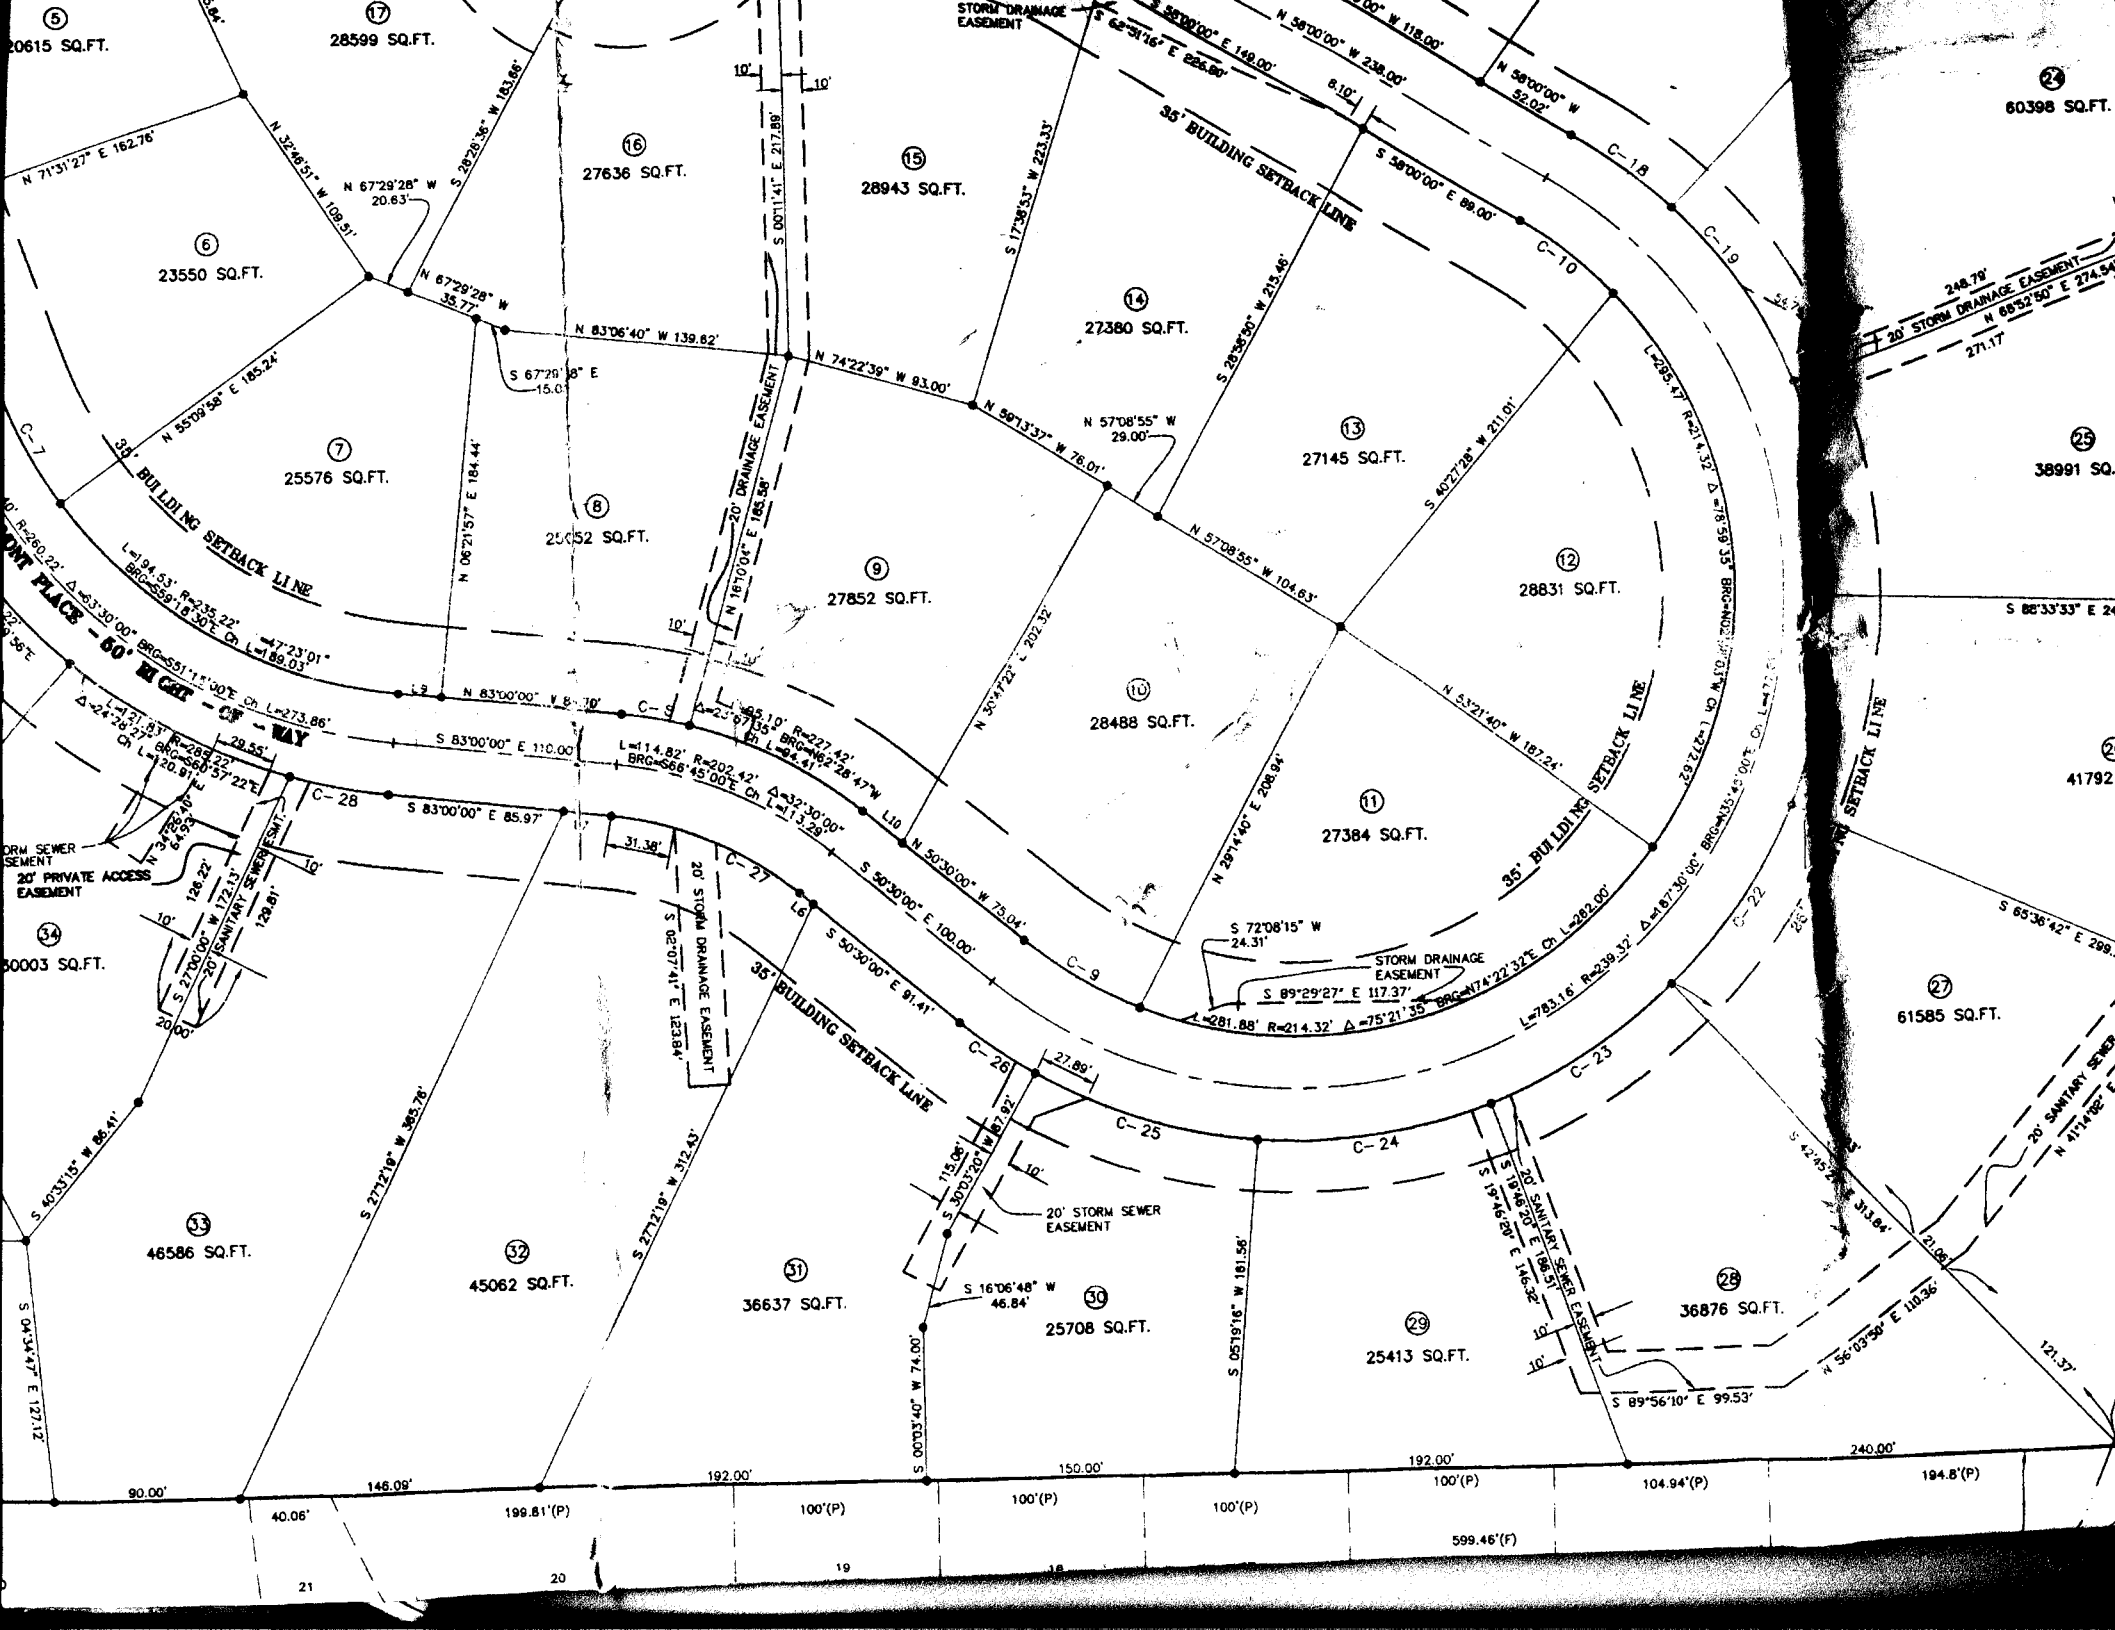
5
20615 SQ.FT.
17
28599 SQ.FT.
16
27636 SQ.FT.
15
28943 SQ.FT.
24
60398 SQ.FT.
6
23550 SQ.FT.
14
27380 SQ.FT.
7
25576 SQ.FT.
8
25052 SQ.FT.
9
27852 SQ.FT.
13
27145 SQ.FT.
12
28831 SQ.FT.
25
38991 SQ.
10
28488 SQ.FT.
11
27384 SQ.FT.
41792
34
30003 SQ.FT.
27
61585 SQ.FT.
33
46586 SQ.FT.
32
45062 SQ.FT.
31
36637 SQ.FT.
30
25708 SQ.FT.
29
25413 SQ.FT.
28
36876 SQ.FT.
35' BUILDING SETBACK LINE
20' STORM DRAINAGE EASEMENT
20' PRIVATE ACCESS EASEMENT
20' SANITARY SEWER EASEMENT
20' STORM SEWER EASEMENT
STORM DRAINAGE EASEMENT
C-7
C-8
C-9
C-10
C-18
C-19
C-22
C-23
C-24
C-25
C-26
C-27
C-28
L=194.53' R=235.22' BRG=S59°18'30"E Ch L=189.03' Δ=47°23'01"
L=114.82' R=202.42' BRG=S66°45'00"E Ch L=113.29' Δ=32°30'00"
L=281.88' R=214.32' Δ=75°21'35" BRG=N74°22'32"E Ch L=262.00'
L=295.47' R=214.32' Δ=78°59'35" BRG=N35°45'00"E Ch L=272.59'
N 83°00'00" W 8.10'
S 83°00'00" E 110.00'
S 83°00'00" E 85.97'
N 50°30'00" W 75.04'
S 50°30'00" E 100.00'
S 50°30'00" E 91.41'
S 89°29'27" E 117.37'
S 72°08'15" W 24.31'
N 83°06'40" W 139.62'
N 74°22'39" W 93.00'
N 59°13'37" W 76.01'
N 57°08'55" W 104.63'
N 53°21'40" W 187.24'
S 58°00'00" E 89.00'
N 58°00'00" W 238.00'
N 58°00'00" W 52.02'
S 62°36'16" E 225.80'
S 58°00'00" E 149.00'
N 67°29'28" W 20.63'
N 67°29'28" W 35.77'
S 67°29'28" E 15.00'
N 57°08'55" W 29.00'
S 89°56'10" E 99.53'
S 16°06'48" W 46.84'
S 30°03'20" W 87.92'
S 00°11'41" E 217.89'
N 16°10'04" E 186.58'
N 06°21'57" E 184.44'
N 71°31'27" E 162.76'
N 32°46'51" W 109.51'
S 28°28'36" W 183.66'
N 55°09'58" E 185.24'
S 17°38'53" W 223.33'
S 28°36'56" W 215.46'
S 40°27'28" W 211.01'
N 30°47'22" E 202.32'
N 29°14'40" E 208.94'
S 40°33'15" W 88.41'
S 27°12'19" W 385.76'
S 27°12'19" W 312.43'
S 04°34'47" E 127.12'
S 05°19'16" W 181.58'
S 19°46'20" E 146.32'
N 56°03'50" E 110.36'
S 42°45'21" E 313.64'
S 65°36'42" E 299.
S 86°33'33" E 24
N 68°52'50" E 274.54'
248.79'
271.17'
90.00'
146.09'
192.00'
150.00'
192.00'
240.00'
40.06'
199.81'(P)
100'(P)
100'(P)
100'(P)
104.94'(P)
194.8'(P)
599.46'(F)
21
20
19
18